

(12) (1)

इलाहाबाद विकास प्राधिकरण, इलाहाबाद

विकास प्राधिकरण की अभ्युक्ति एवं पूर्णता प्रमाण-पत्र :

श्रीमती कैरारा अहमद पत्नी स्व० मोईन उद्दीन अहमद स्वंग व गुझारेगाम श्रीमती राजगा रेड्डी पत्नी श्री एरा०के० रेड्डी, श्रीमती हुमैरा अकबर अहमद पत्नी श्री समीर अकबर, श्री रालमान अहमद पुत्र स्व० फैयाज उद्दीन अहमद, श्रीमती रुखसाना अहमद पुत्री स्व० फैयाज उद्दीन अहमद, परिवर्तित नाम श्रीमती नहनाज करमाली पत्नी श्री अनौर करमाली, द्वारा नजूल फी होल्ड भूखण्ड संख्या 05 नियर कैंन्ट थाना-कैंन्टोमेन्ट, इलाहाबाद पर निर्मित समूह आवास भवन के सम्बन्ध में दिये गये उपरोक्त प्रमाण-पत्र का परीक्षण प्राधिकरण के अवर अभियन्ता श्री गौरी एंकर, सहायक अभियन्ता श्री अमरनाथ तथा नगर नियोजक श्री स्वराज गंगुली द्वारा कर लिया गया है एवं विकास कार्य प्राधिकरण द्वारा स्वीकृत भवन मानचित्र के अनुरूप सही पाया गया है। C.F.O, इलाहाबाद, सहा० निदेशक, विद्युत सुरक्षा (इला० जोन), अशि०अभि०, मू०ज०वि०खं० या० इला० तथा आर्किटेक्ट द्वारा प्रस्तुत अभिलेखों को संज्ञान में लेते हुए उ०प्र० नगर नियोजन एवं विकास अधिनियम 1973 की धारा-15 क (2) के अर्तगत पूर्णता प्रमाण पत्र जारी किया जाता है।

अभिलेख जो संज्ञान में लिये गये :-


1. C.F.O, इलाहाबाद की अनापत्ति
दिनांक 06 सितम्बर, 2012
2. सहा० निदेशक, विद्युत सुरक्षा (इला० जोन)
दिनांक 15.09.2012
3. अशि० अभि०, मू०ज०वि०खं० या०
दिनांक 03.09.2012
4. आर्किटेक्ट/रूपवरल इन्जी०
का प्रमाण-पत्र।

हस्ताक्षर  22/9/2012

पदनाम अपर सचिव

कार्यालय की गृहर **सीमा सिंह**
अपर सचिव

दिनांक 22.9.2012

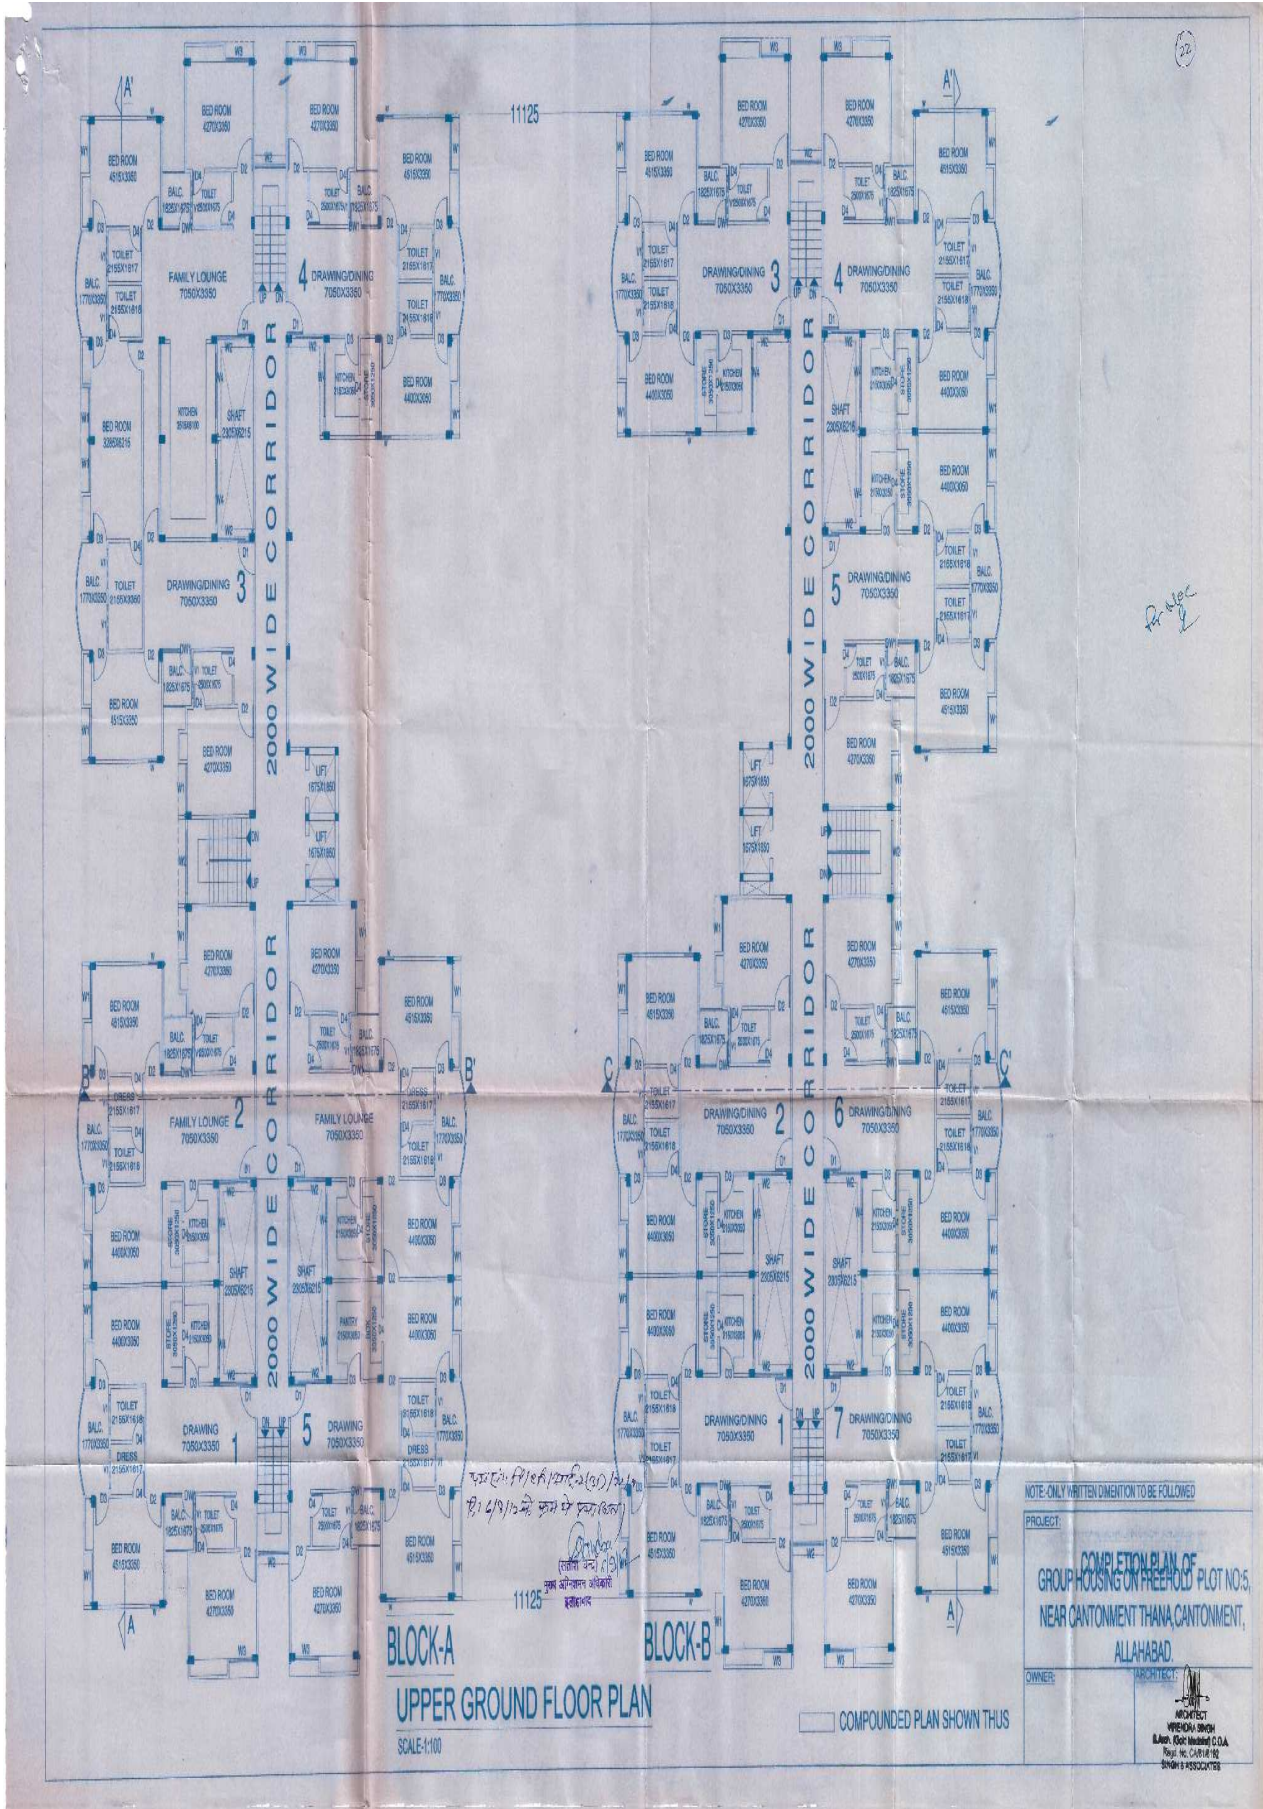

22

Handwritten signature


BLOCK-A

BLOCK-B

UPPER GROUND FLOOR PLAN

SCALE: 1:100

COMPOUNDED PLAN SHOWN THIS

NOTE: ONLY WRITTEN DIMENSION TO BE FOLLOWED





